Data presentazione: 01/01/1986 - Data: 11/05/2024 - n. T59671 - Richiedente: LTTNLN62A04F704V

MINISTERO DELLE FINANZE
DIREZIONE GENERALE DEL CATASTO E DEI SERVIZI TECNICI ERARIALI

NUOVO CATASTO EDILIZIO URBANO

Lire 300

Planimetria dell'immobile situato nel Comune di ALBOSAGGIA
Ditta: [illegible]
Allegata alla dichiarazione presentata all'Ufficio Tecnico Erariale di SONDRIO

FOGLIO 25 N. 218 sub 7

Allegato "B"
Rep. n. 100104
Racc. n. 41670

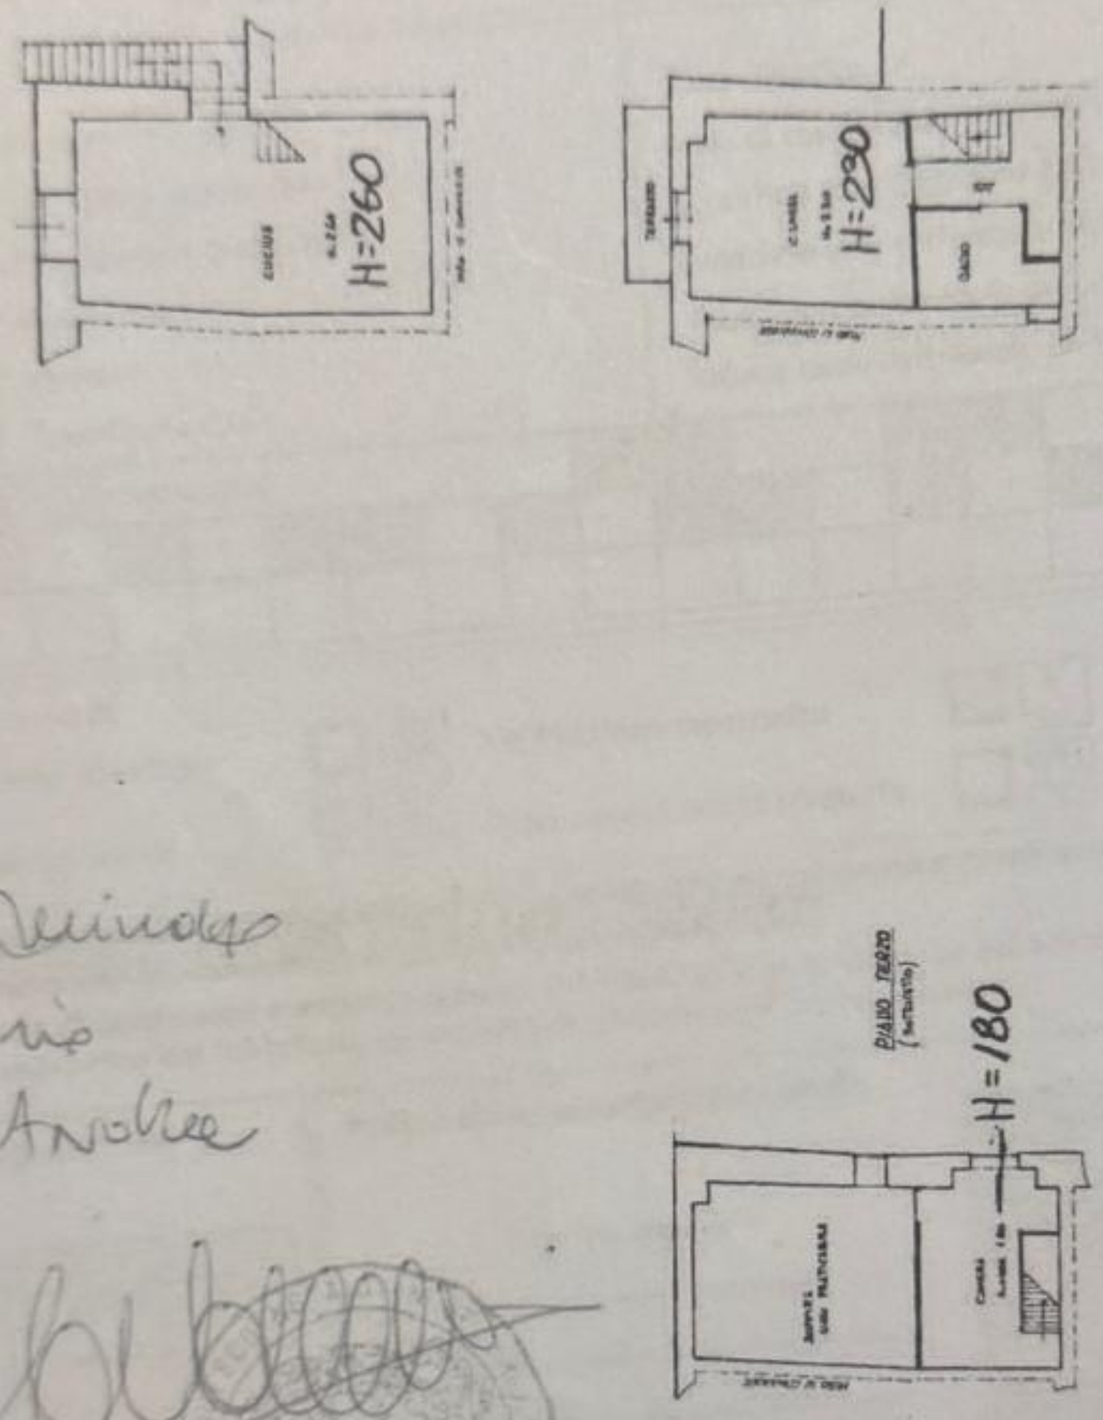

Federica Quinodoz
Moffini Mario
Gnelfi Andrea

Catasto dei Fabbricati - Situazione al 11/05/2024 - Comune di ALBOSAGGIA(A172) - < Foglio 25 - Particella 218 - Subalterno 7 >
VIA CASELLO Piano 1 - 2 - 3

Ultima planimetria in atti

Data presentazione: 01/01/1986 - Data: 11/05/2024 - n. T59671 - Richiedente: LTTNLN62A04F704V
Totale schede: 1 - Formato di acquisizione: A2(420x594) - Formato stampa richiesto: A4(210x297)